


Cantone dei Grigioni

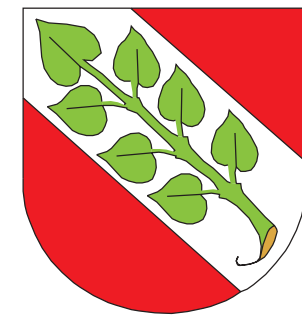

Comune di **ROSSA**

Rodé, Aug da Ross

# PIANO DELLE ZONE e PIANO GENERALE DELLE STRUTTURE

## 1 : 1'000

DECISO DALL' ASSEMBLEA COMUNALE

DEL:  
IL SINDACO  
IL SEGRETARIO

APPROVATO DAL GOVERNO  
IL:

IL PRESIDENTE

IL CANCELLIERE

DECRETO NO.:

2010.zop-4 / 25.11.04

	<b>ASSEMBLEA COMUNALE</b>			
	Sochbeerb. SW / planplotant	Datum Plan 25.11.04	Plan Gr. 84 x 42 cm	Auftrags-Nr. 2010
OH-7000 CHUR TITTMENSENSTR. 55 / 061 284 93 93	Ausgabe vom 25.11.2004	Mitze Rev.	M 1: 1000	Plan Nr. 2010.zop-4

### LEGENDA

- ZONA SILI RODE`
- ZONA DI SVAGO 1
- ZONA AGRICOLA
- ZONA FORESTALE
- ALTRO TERRITORIO
- ZONA DI SVAGO 2
- ZONA DI PROTEZIONE DELLA NATURA
- ZONA DI PROTEZIONE DEL PAESAGGIO
- ZONA DI PERICOLO ELEVATO I

GS

III

II

III

III

III


### PIANO GENERALE DELLE STRUTTURE

- AREA COSTRUZIONI
- AREA IMPIANTI DI SVAGO

### INFORMAZIONE

- SETTORE DI RILEVAMENTO PER LE ZONE DI PERICOLO
- ALTRO TERRITORIO: ACQUE

### RODE

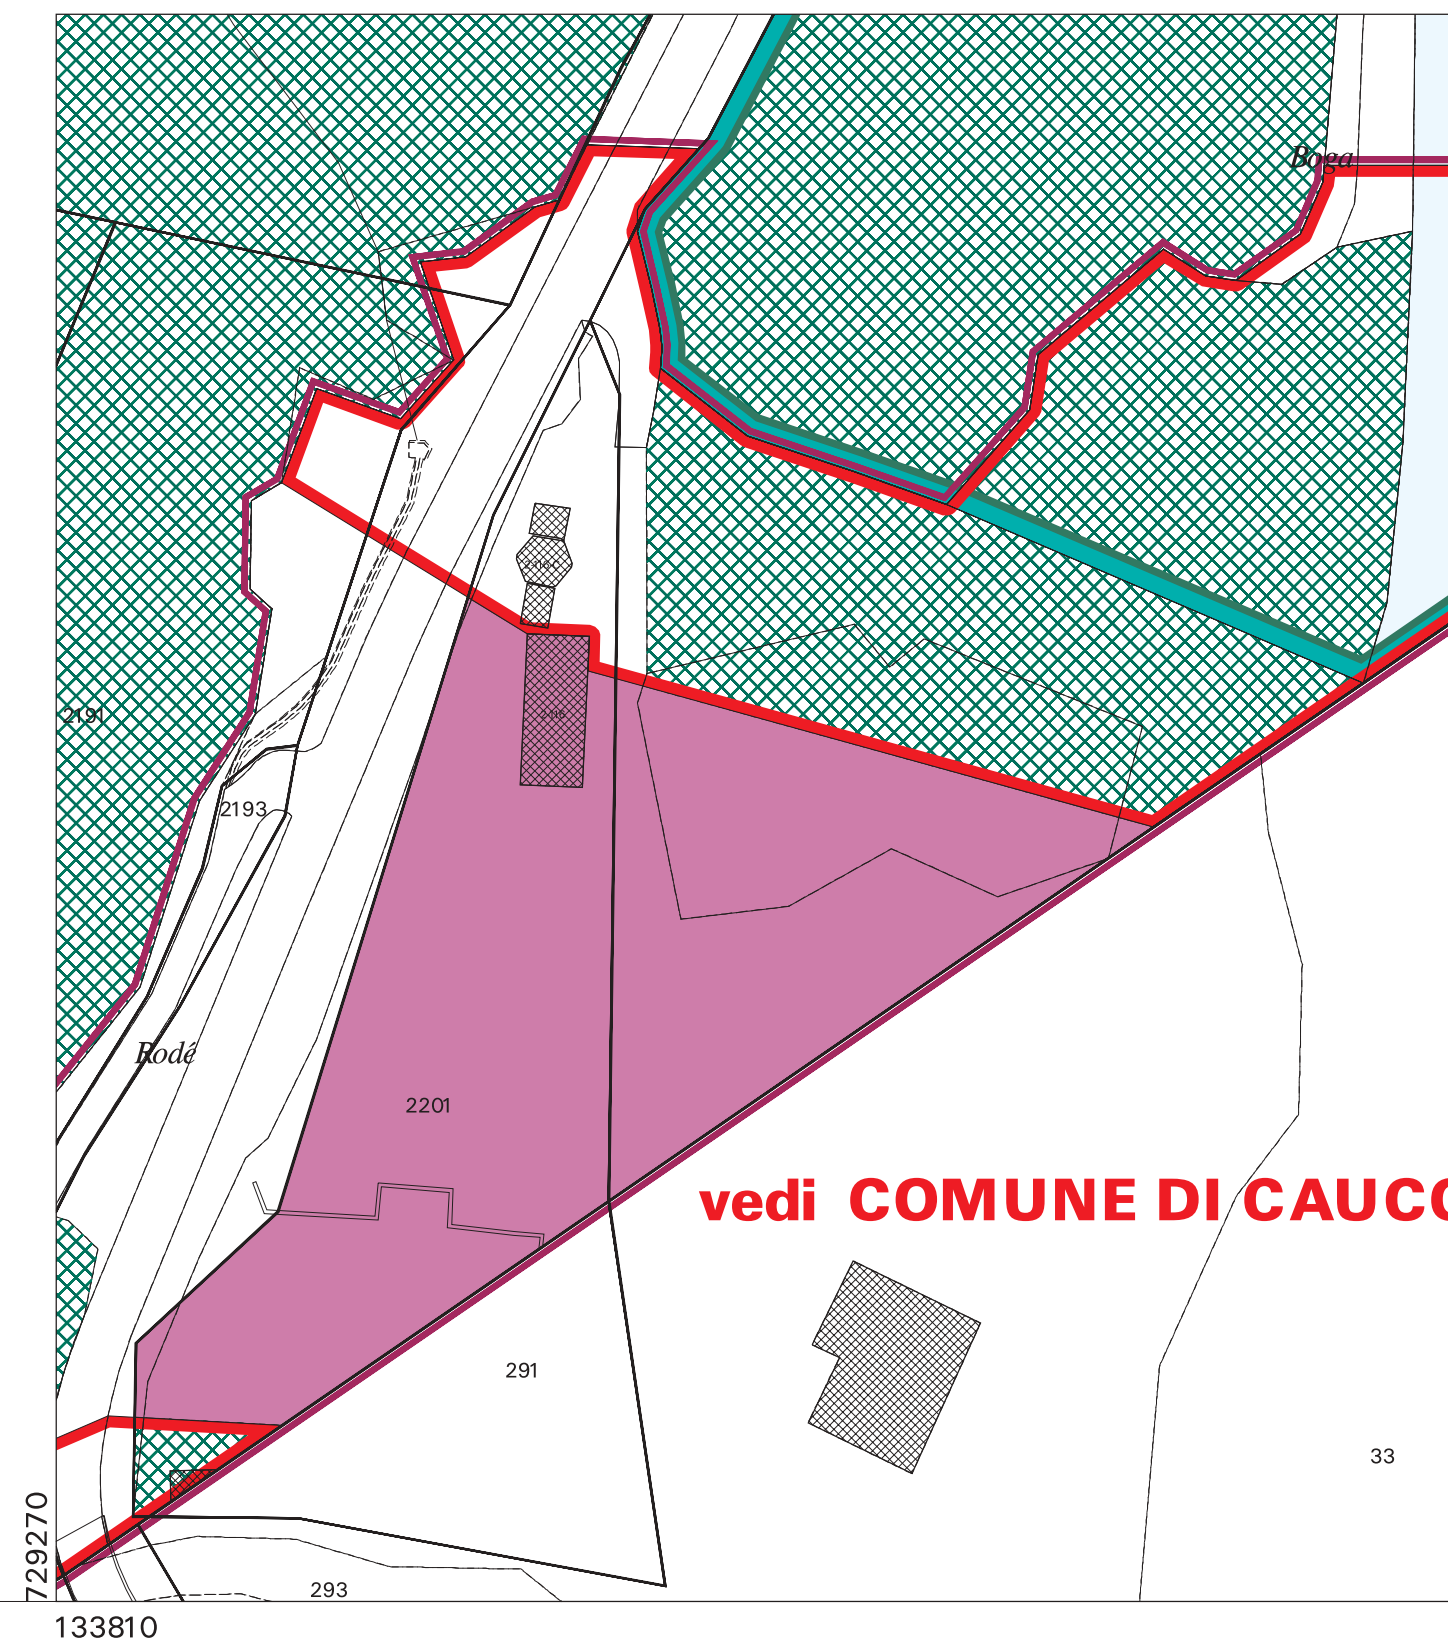

### AUG DA ROSS

