


CANTONE DEI GRIGIONI

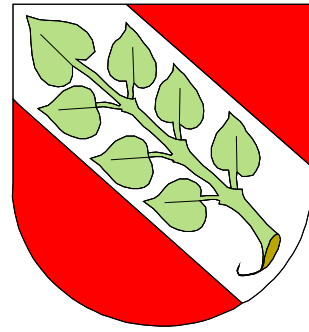

COMMUNE DI ROSSA

Rodé


Piano direttore di utilizzazione

1:2'000

DECISO DALL' ASSEMBLEA COMUNALE DEL 02.04.2005

PRESA D'ATTO DAL GOVERNO CANTONALE

CON IL DECRETO NO. 359 DEL 12.12.2006

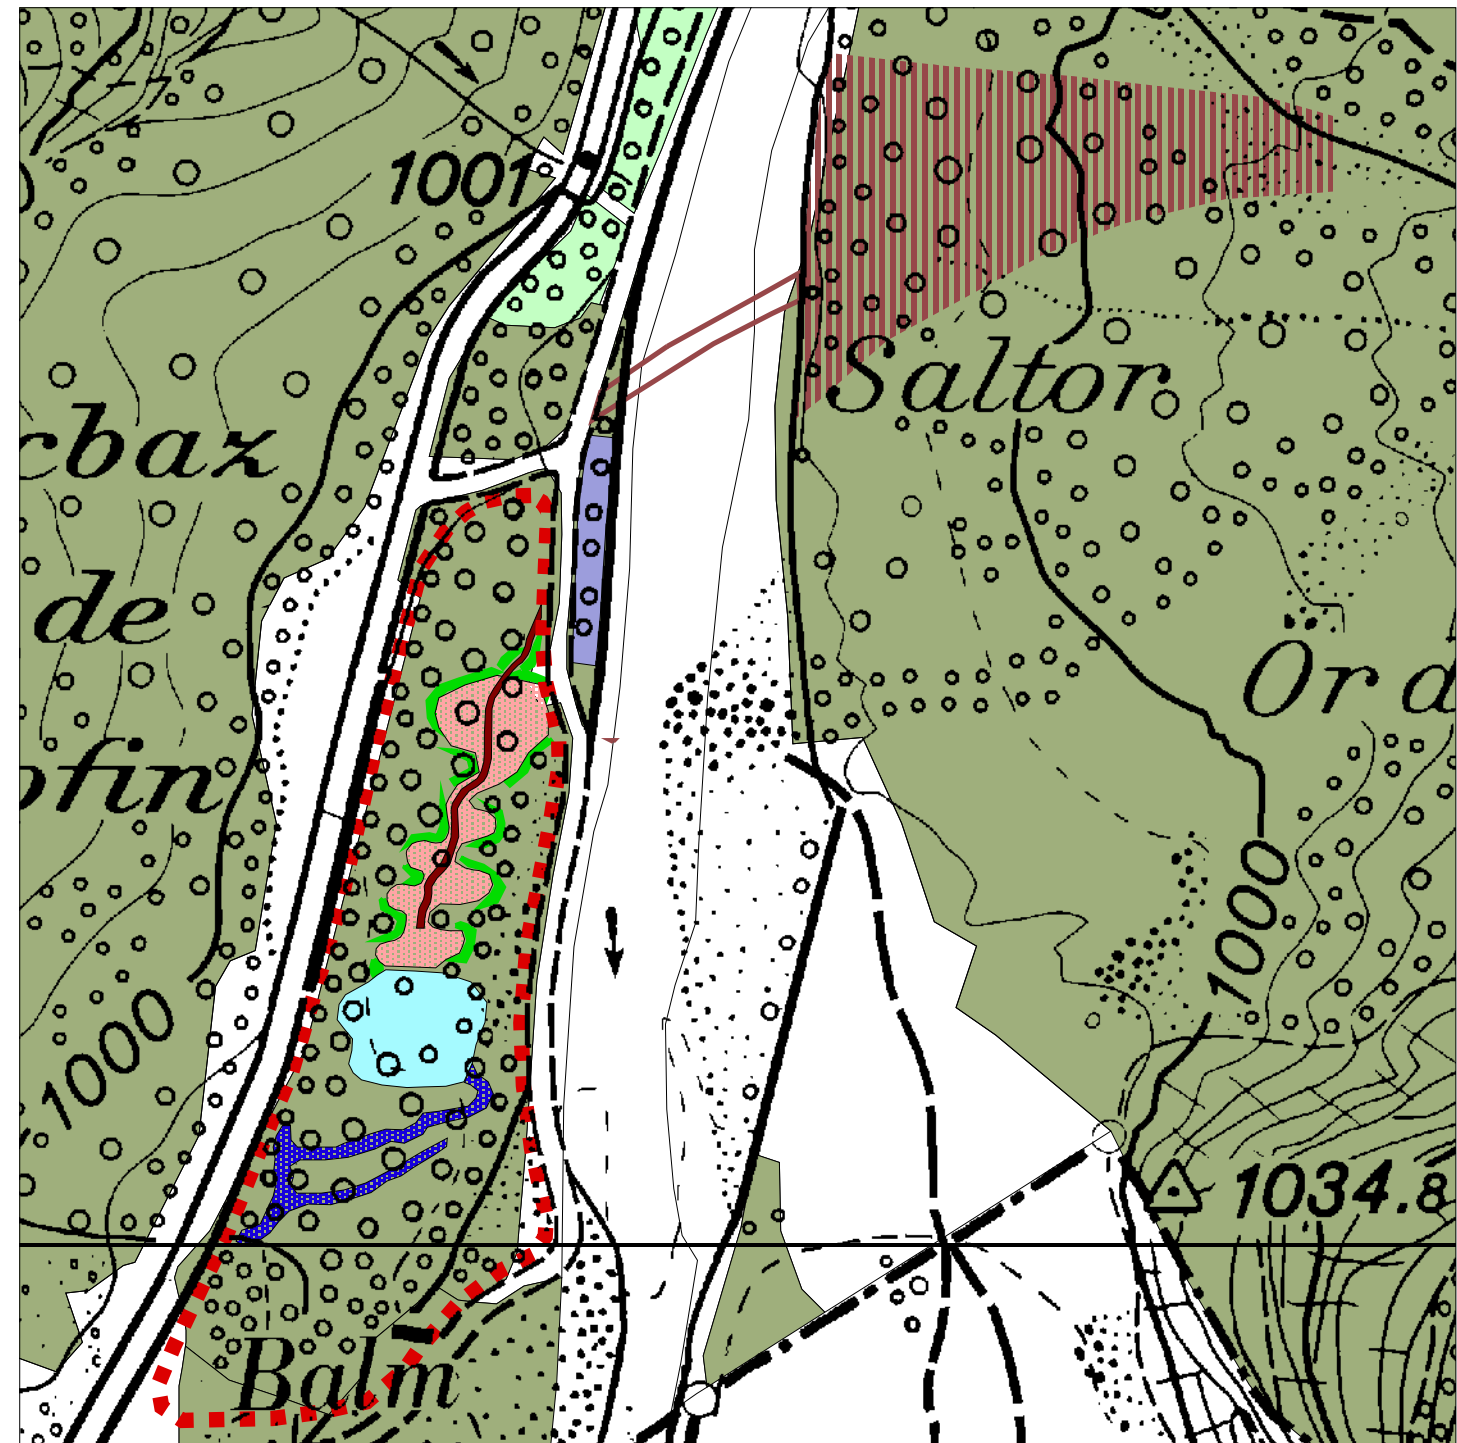

LEGENDA

- ■ ■ Perimetro di rivitalizzazione e estrazione temporanea
- ■ ■ Bacino antincendio
- ■ ■ Estrazione futura
- ■ ■ Accesso estrazione futura
- ■ ■ Sentiero
- ■ ■ Area di svago
- ■ ■ Biotopi umidi
- ■ ■ Boschetti e siepi
- ■ ■ Area parcheggi

